




Escuela Técnica Superior de
Ingeniería de Edificación

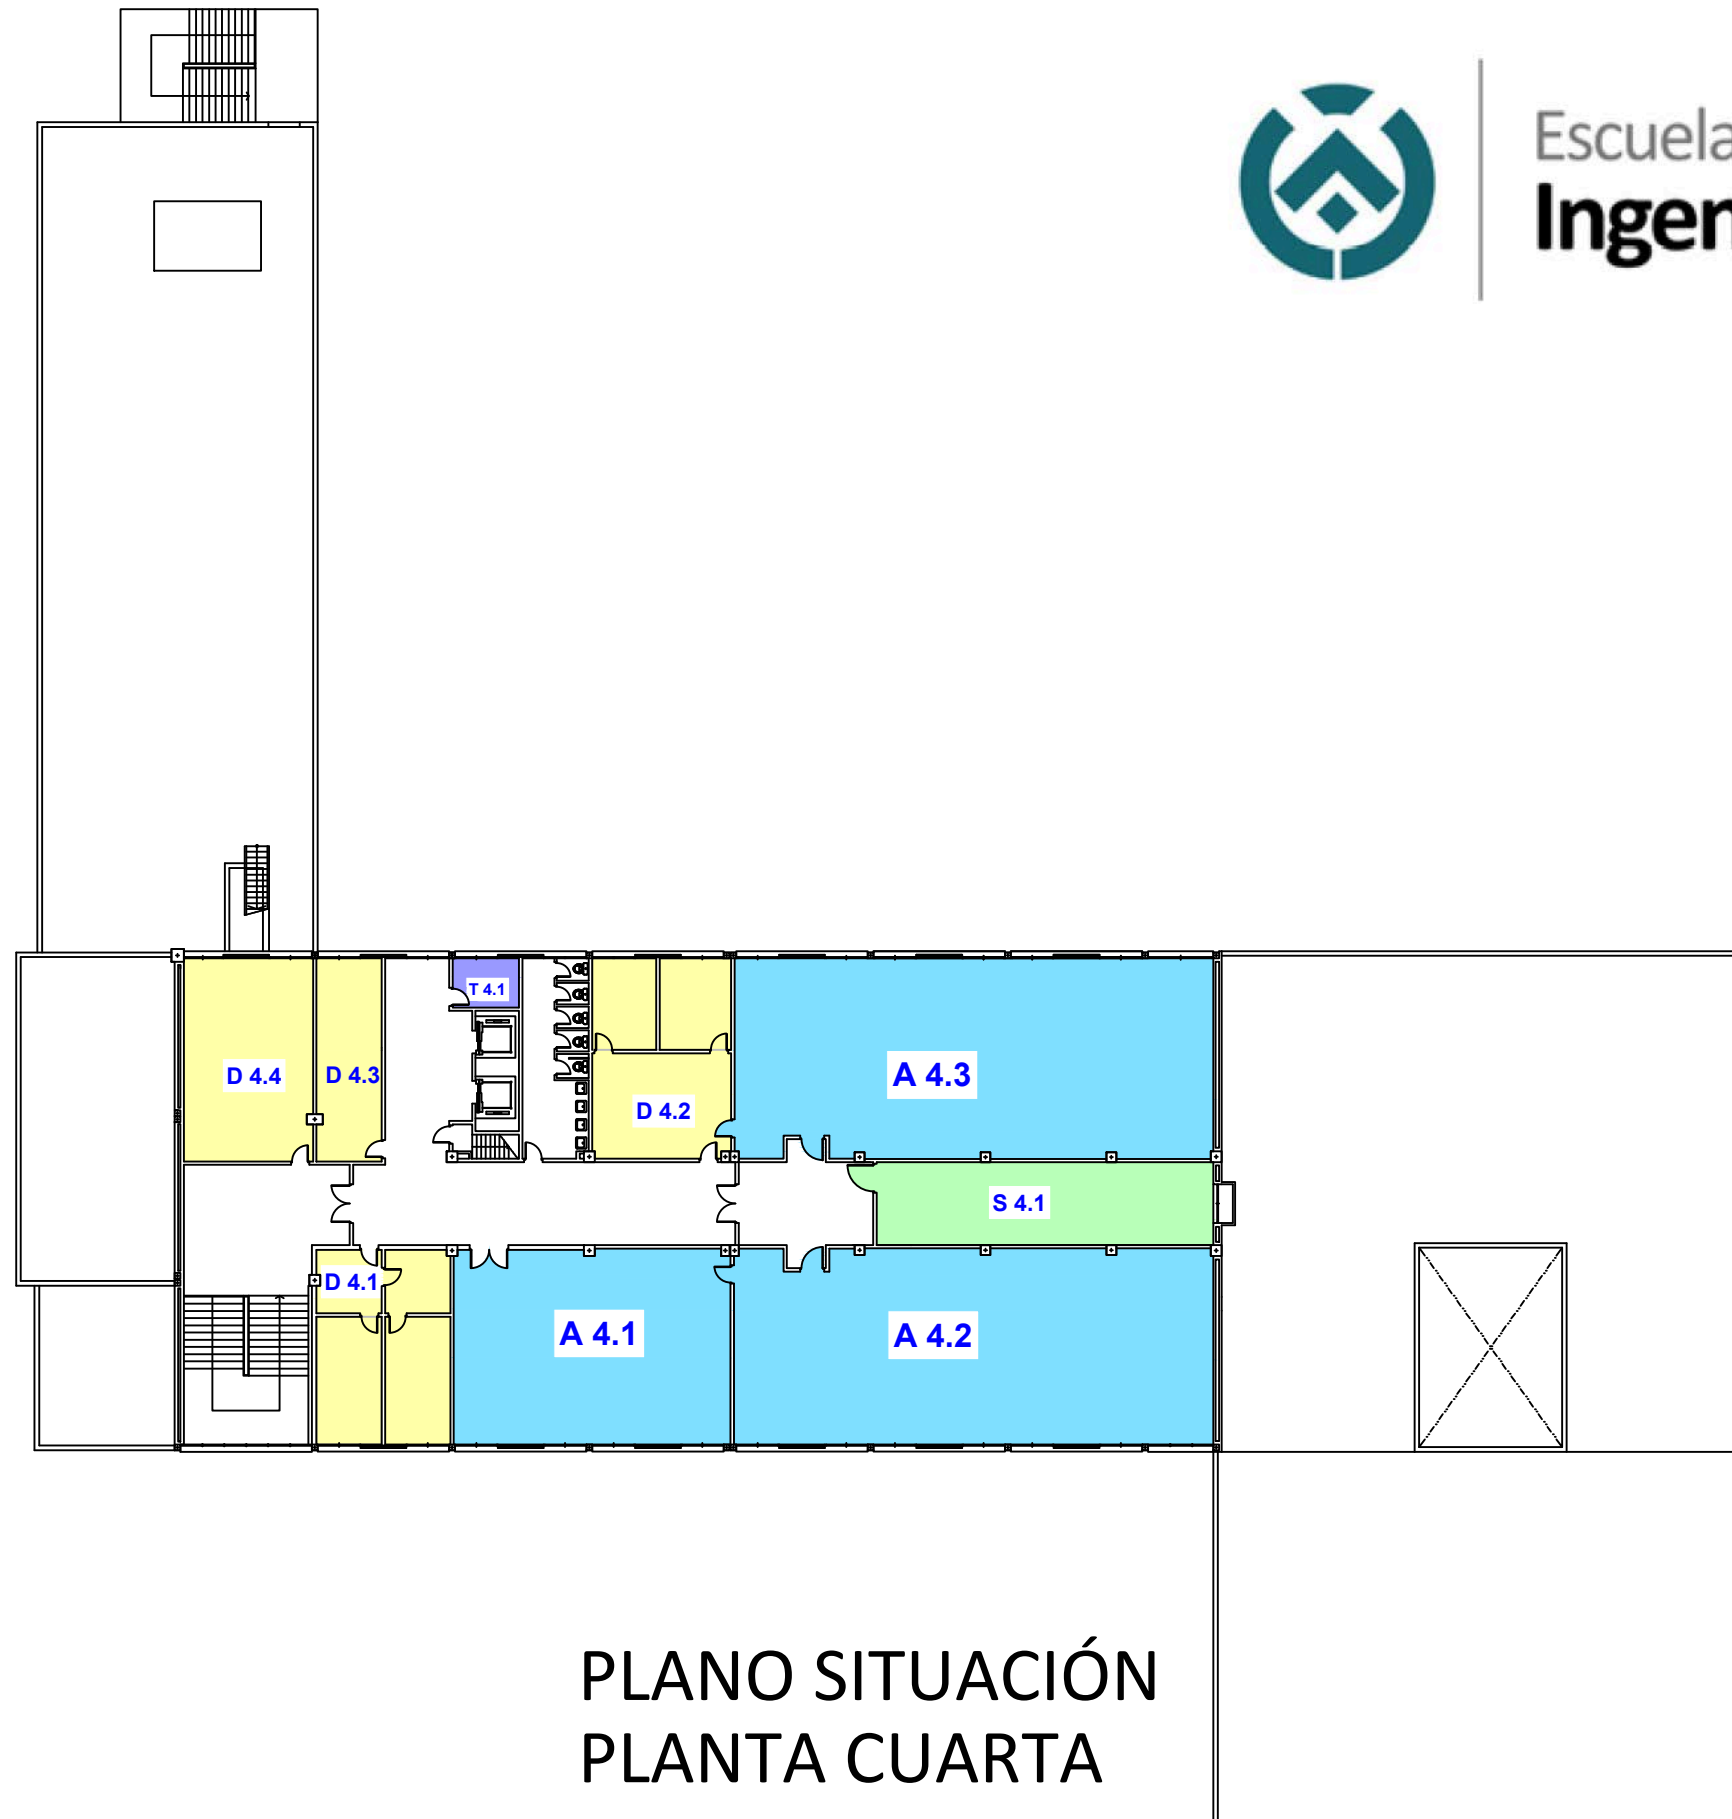

PLANO SITUACIÓN
PLANTA CUARTA

LEYENDA

- S: Sala proyecto fin de grado
- T: Almacenes
- A: Aulas
- D: Despachos

